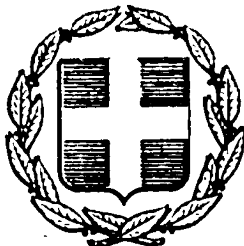


ΕΦΗΜΕΡΙΣ ΤΗΣ ΚΥΒΕΡΝΗΣΕΩΣ
ΤΗΣ ΕΛΛΗΝΙΚΗΣ ΔΗΜΟΚΡΑΤΙΑΣ

ΕΝ ΑΘΗΝΑΙΣ ΤΗ 19 ΟΚΤΩΒΡΙΟΥ 1977 | ΤΕΥΧΟΣ ΤΕΤΑΡΤΟΝ | ΑΡΙΘΜΟΣ ΦΥΛΛΟΥ 385

ΠΕΡΙΕΧΟΜΕΝΑ

ΑΠΑΛΛΟΤΡΙΩΣΕΙΣ

ΑΝΑΚΟΙΝΩΣΕΙΣ

ΠΟΛΕΟΔΟΜΙΑ

ΑΠΟΦΑΣΕΙΣ

ΑΝΑΚΟΙΝΩΣΕΙΣ

ΑΠΑΛΛΟΤΡΙΩΣΕΙΣ

ΑΝΑΚΟΙΝΩΣΕΙΣ

Ἀριθ. 707 (1)

Περὶ εἰδοποιήσεως παρακαταθέσεως ἀποζημιώσεως γιὰ ἀπαλλοτρίωση ἀκινήτου στὴν Κοινότητα Μιδέας, Ν. Ἀργολίδος.

Ο ΠΡΟΕΔΡΟΣ ΤΗΣ ΚΟΙΝΟΤΗΤΟΣ ΜΙΔΕΑΣ

Ὁ Πρόεδρος τῆς Κοινότητος Μιδέας ἀνακοινοῖ ὅτι ἡ Κοινότητα Μιδέας κατέθεσε στὸ Ταμεῖο Παρακαταθηκῶν καὶ Δανείων μὲ τὸ 5465/8.9.77 Γραμμάτιο ποσοῦ (575,40) δραχ. γιὰ τὴν πληρωμὴ δικαιούχων τοῦ ἀκινήτου ποὺ ἀπαλλοτριώθηκε στὴ θέση Ἀμυγδαλίτσα Μιδέας ἐκτάσεως 19,18 τ.μ. γιὰ τὴ διάνοιξη ἀγροτικῆς ὁδοῦ.

Τὸ ἀνωτέρω ἀκίνητο ἀπαλλοτριώθηκε μὲ τὴν 28.069/1974 ἀπόφαση τοῦ Νομάρχη Ἀργολίδος καὶ καθορίστηκε ἡ τιμὴ μονάδας του μὲ τὴν 80/1977 ἀπόφαση τοῦ Μονομελοῦς Πρωτοδικείου Ναυπλίου.

Μιδέα, 12 Σεπτεμβρίου 1977

Ὁ Πρόεδρος
Α. ΛΕΚΚΑΣ

ΠΟΛΕΟΔΟΜΙΑ

ΑΠΟΦΑΣΕΙΣ

Ἀριθ. ΙΓ. 7374 (2)

Περὶ κυρώσεως ἐκθέσεως καθορισμοῦ ὁρίων κεντρικοῦ τμήματος οἰκισμοῦ Γουμέρου.

Ο ΝΟΜΑΡΧΗΣ ΗΛΕΙΑΣ


Ἔχοντες ὑπόψη:


1. Τὴν κοινὴν ἀπόφαση μὲ ἀριθμ. Α7/16.11.1970 τῶν Ὑπουργῶν Προεδρίας Κυβερνήσεως Ἐσωτερικῶν καὶ Δημ. Ἔργων «περὶ ὀργανώσεως Περιφερειακῶν Ὑπηρεσιῶν Υ.Δ.Ε.».
2. Τὶς διατάξεις τοῦ ἄρθρου 1 παρ. 1 καὶ 2 τοῦ ἄρθρ. 532/70 Ν.Δ/τος «περὶ συμπληρώσεως τῶν διατάξεων περὶ διοικητικῆς ἀποκεντρώσεως».
3. Τὴν ἀπόφαση τοῦ Νομάρχη «περὶ μεταβιβάσεως ἁρμοδιοτήτων μὲ ἀριθμ. Α. 22505/28.8.75 Υ.Δ.Ε.
4. Τὴν ἀπόφαση Ε. 35400/75 «περὶ τοῦ τρόπου καθορισμοῦ ὁρίων οἰκισμοῦ πρὸ τοῦ ἔτους 1923 στερουμένου σχεδίου ρυμοτομίας (ΦΕΚ 10Δ' 12.1.76).
5. Τὴν σύμφωνον γνώμη τοῦ Περιφ. Συμβουλίου Δημ. Ἔργων ὅπως διατυπώθηκε στὸ πρακτικὸ μὲ ἄρθρ. 12/77, ἀποφασίζει:


Κυρώνει τὴν ἔκθεση καθορισμοῦ ὁρίων κεντρικοῦ τμήματος οἰκισμοῦ Γουμέρου ὅπως ὁρίσθηκαν ἀπὸ τὴν τριμελῆ ἐπιτροπὴ καὶ φαίνεται μὲ συνεχῆ πράσινη γραμμὴ στὸ ἀπὸ Σ/βρίου 1975 τοπογραφικὸ ποὺ συντάχθηκε ἀπὸ τὸν Πολ. Μηχανικὸ Γεώργιο Μελενίκο καὶ ὑπογράφεται ἀπὸ τὰ μέλη τῆς ἐπιτροπῆς καὶ τὰ μέλη τῆς Ἐπιτροπῆς τοῦ Περιφερειακοῦ Συμβουλίου Δημ. Ἔργων.

Πύργος, 19 Ἰουλίου 1977

Ὁ Νομάρχης
ΑΝΔΡΕΑΣ ΝΙΚΟΛΑΟΥ

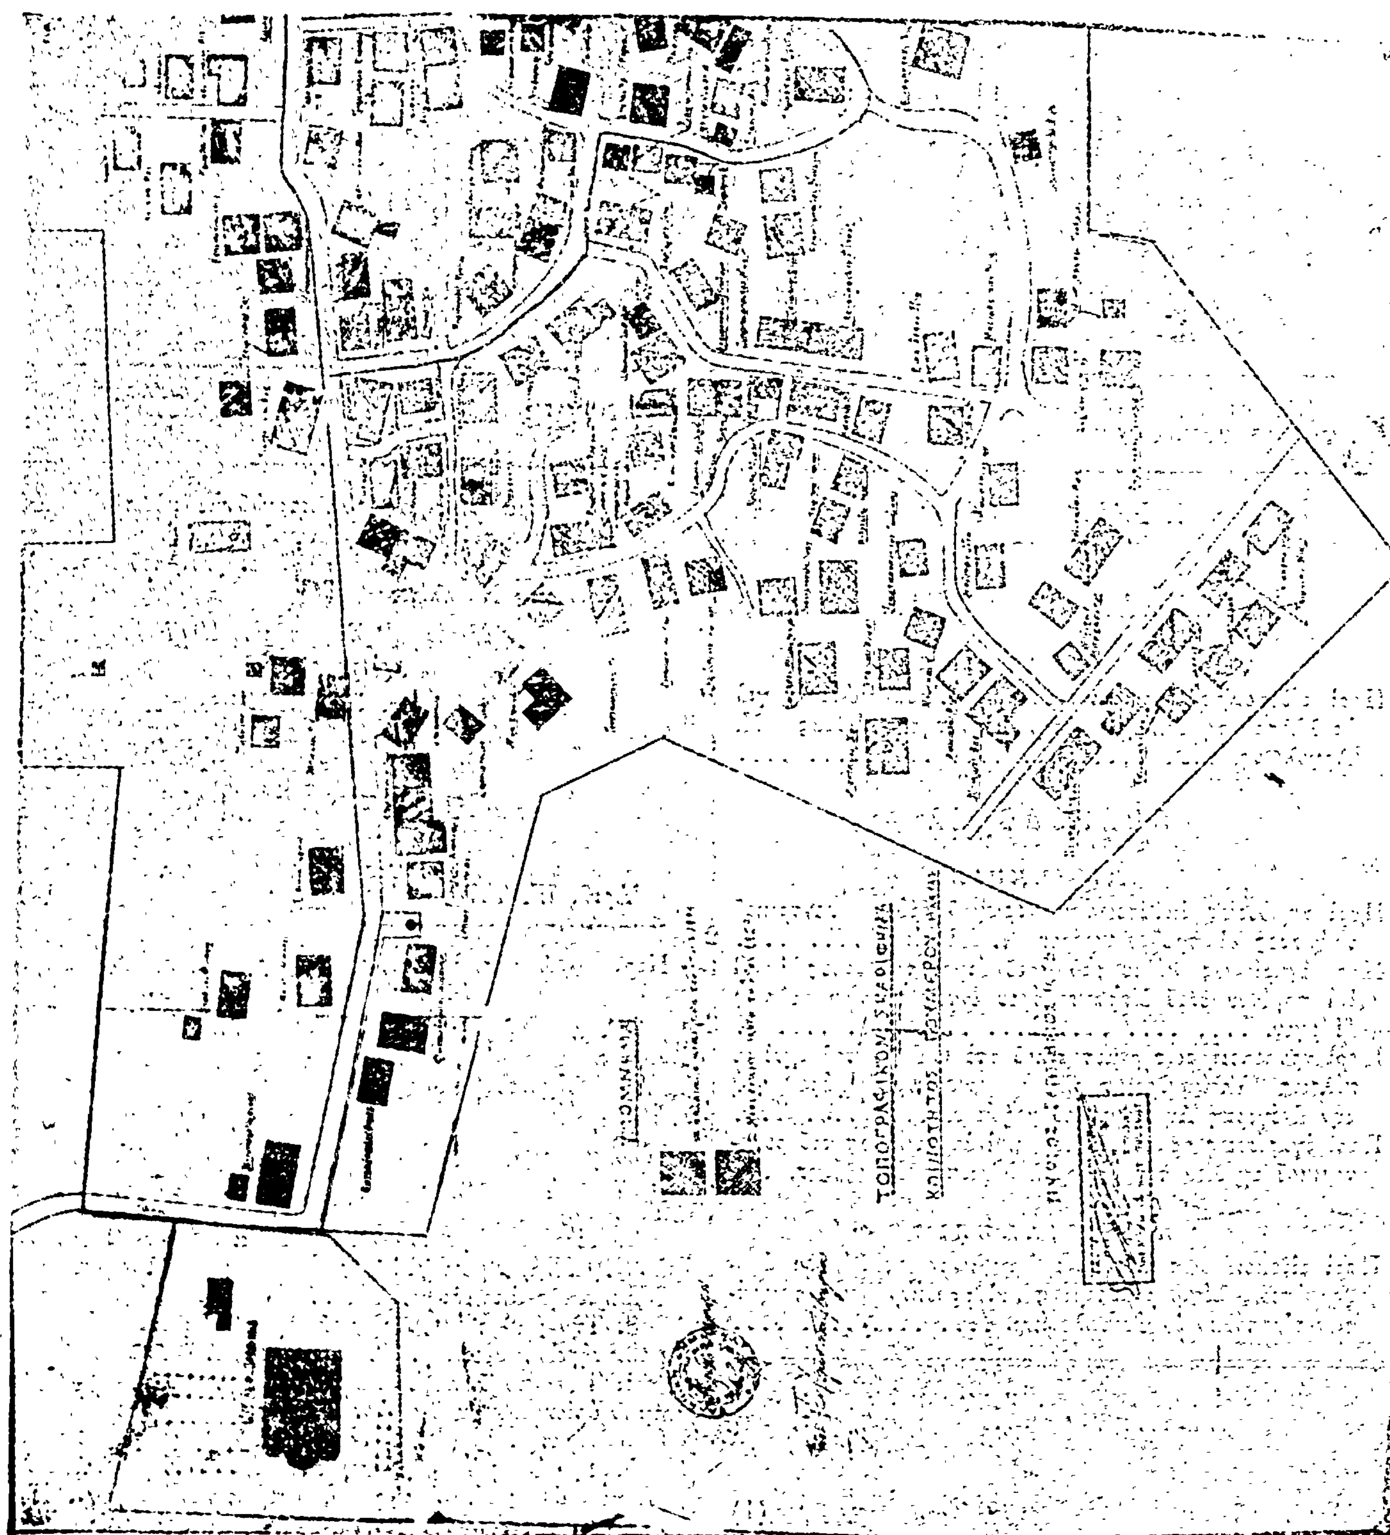

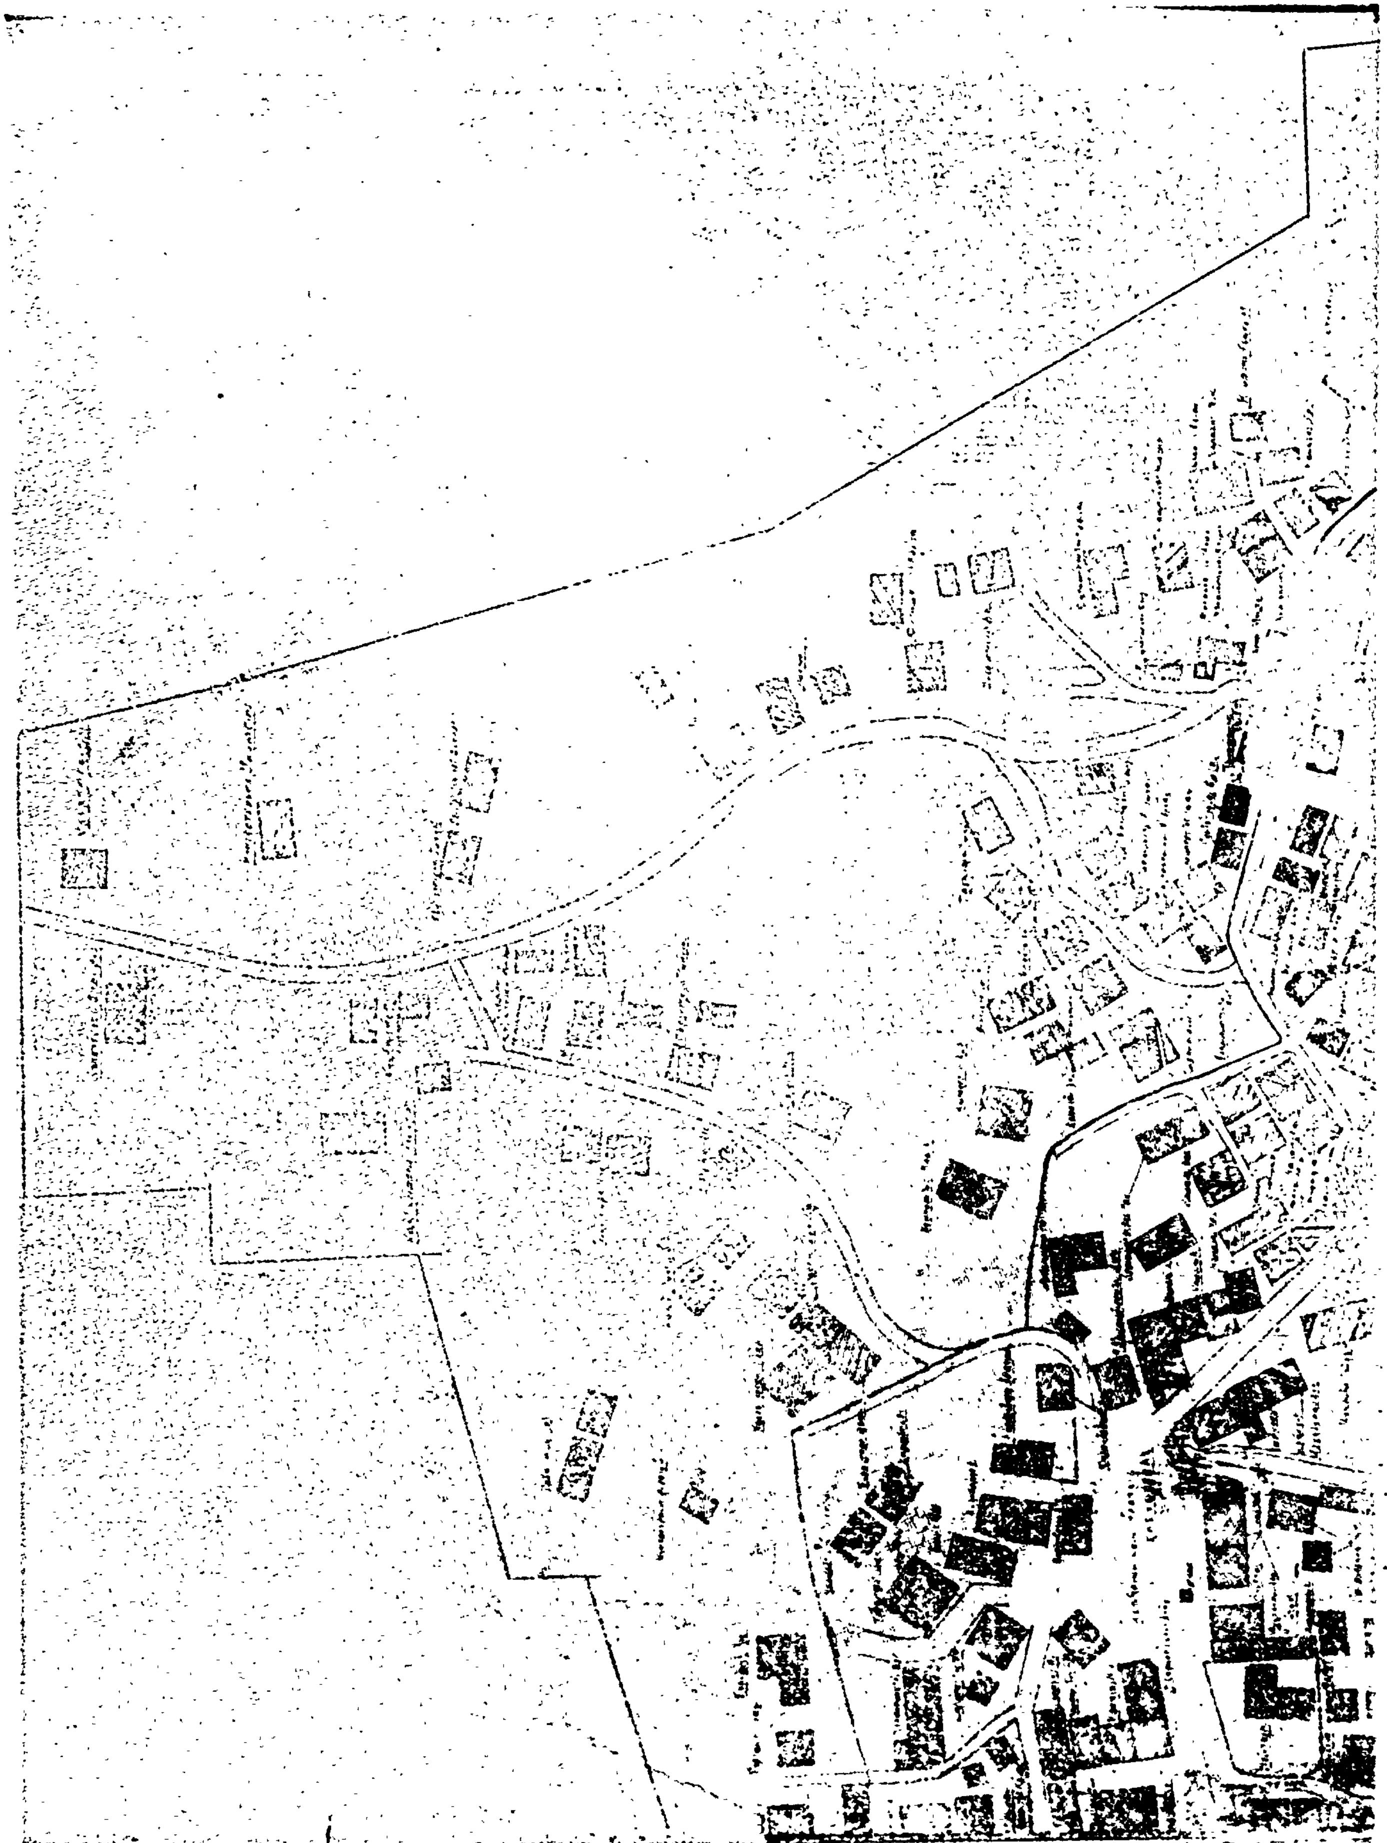

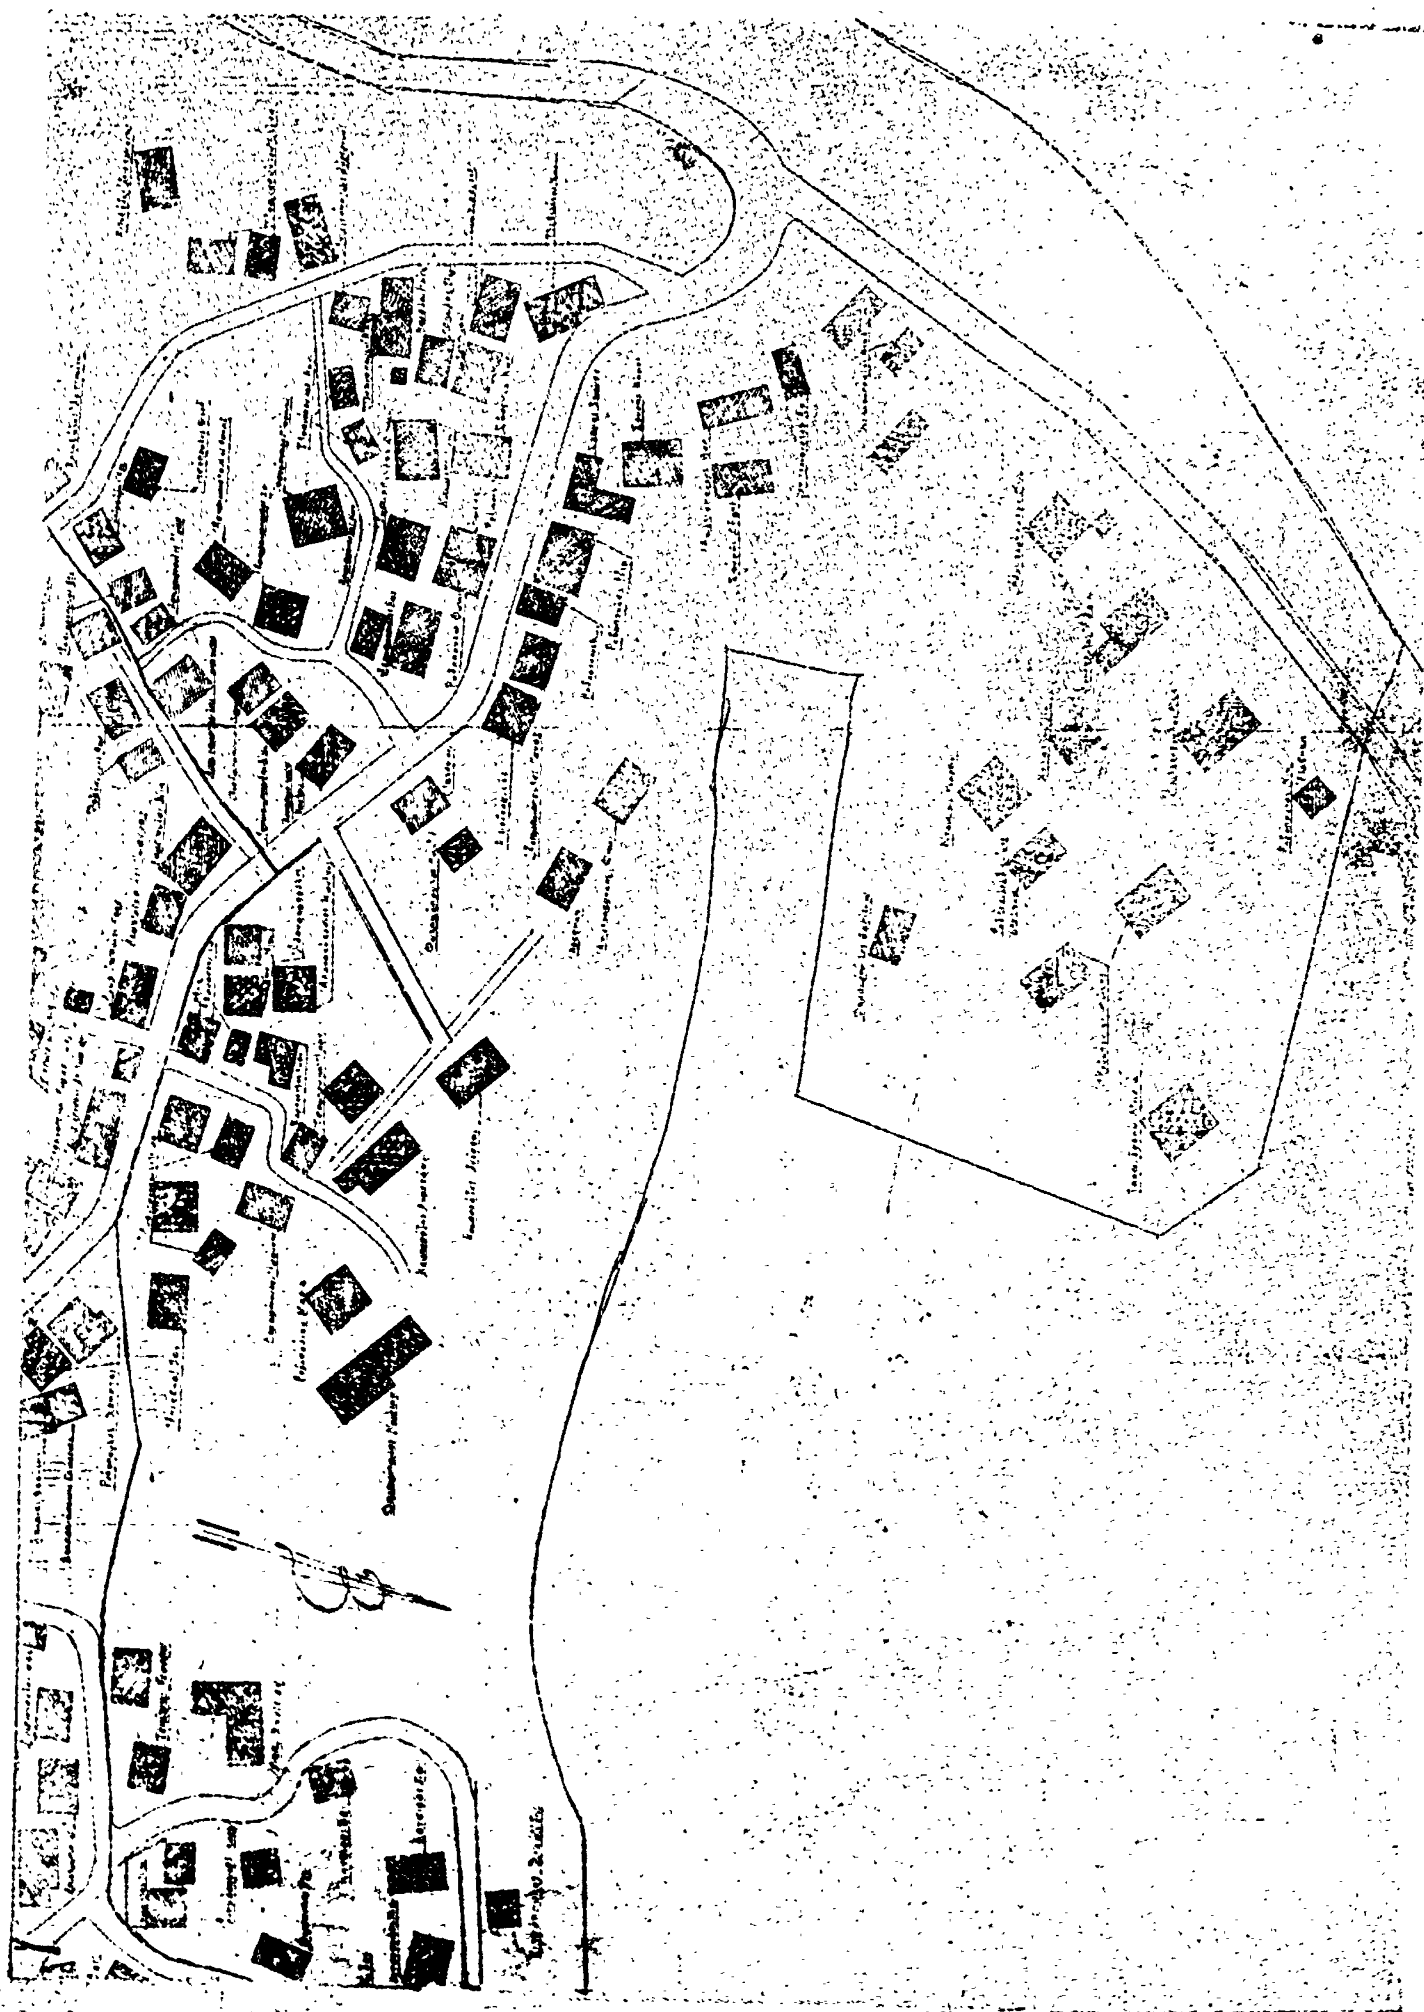

'Αριθ. ΙΓ. 9795 (3)

Περὶ ἐγκρίσεως διόδου ποὺ προϋπάρχει τοῦ ἔτους 1923 ἐπὶ παρόδου ὁδοῦ Σαρανταπόρου ἐντὸς σχεδίου πόλεως Πύργου.

Ο ΝΟΜΑΡΧΗΣ ΗΛΕΙΑΣ

Ἔχοντας ὑπόψη :

1. Τὴν ἀριθ. Λ7/16.11.70 κοινὴ ἀπόφαση τῶν Ὑπουργῶν Προεδρίας Κυβερνήσεως Ἐσωτερικῶν καὶ Δημ. Ἔργων «περὶ ὀργανώσεως Περι/κῶν Ὑπηρεσιῶν, Ὑπουργ. Δημ. Ἔργων».

2. Τὶς διατάξεις τοῦ ἄρθρου 1 παρ. 1 καὶ 2 τοῦ ὑπ' ἀριθ. 532/70 Ν.Δ/τος «περὶ συμπληρώσεως τῶν διατάξεων περὶ διοικητικῆς ἀποκεντρώσεως».

3. Τὴν ἀριθμ. Λ. 22505/28.8.75 ἀπόφαση τοῦ Νομάρχη Ἠλείας «περὶ μεταβιβάσεως ἁρμοδιοτήτων».

4. Τὴν σύμφωνη γνώμη τοῦ Περιφερειακοῦ Συμβουλίου Δ.Ε. τῆς Νομαρχίας Ἠλείας ὅπως διατυπώθηκε τὸ ἀριθμ. 10/77 Πρακτικό του, ἀποφασίζει :

Τὴν ἔγκριση τῆς διόδου ποὺ προϋπάρχει τοῦ ἔτους 1923 ἐπὶ ὁδοῦ Σαρανταπόρου μέσα στὸ σχέδιο πόλεως Πύργου ἡ ὁποία ἀρχίζει ἀπὸ τὴν ὁδὸ Σαρανταπόρου περνάει ἀπὸ τὶς ἰδιοκτησίες Ἀθαν. Λιβέρη, Παν. Σεφερλῆ καὶ Σωτηρίου Σεφερλῆ, Μαστρογιαννοπούλου Νικολάου, Ρούτση Βασιλείου, Καρατζᾶ Χρήστου καὶ καταλήγει στὴν ἰδιοκτησία Κων/νας Καρατζᾶ.

Ἡ παραπάνω δίοδος εἰκονίζεται μὲ κόκκινη γραμμοσκιὰ στὸ ἀπὸ Νοεμβρίου 1975 τοπογραφικὸ διάγραμμα ποὺ ὑπογράφει ὁ Πολιτικὸς Μηχανικὸς Παν. Τερζῆς.

Πύργος, 13 Σεπτεμβρίου 1977

Ὁ Νομάρχης
ΑΝΔΡΕΑΣ ΝΙΚΟΛΑΟΥ

ΤΟΠΟΓΡΑΦΙΚΟΝ ΔΙΑΓΡΑΜΜΑ ΑΙΘΟΥΣΗΣ ΠΡΙΝ ΤΟΥ 1925

ΠΑΡΑ ΤΗΝ ΟΔΟΝ ΧΑΡΑΛΑΜΠΙΔΟΥ ΕΝ ΠΥΡΓΩ

ΟΔΟΣ ΧΑΡΑΛΑΜΠΙΔΟΥ

'Αριθ. Τ.Υ. 7475 (4)

Περὶ τροποποιήσεως ρυμοτομικοῦ στὸ ΟΤ 67 τοῦ σχεδίου πόλεως 'Αλεξανδρείας καὶ χαρακτηρισμοῦ χώρου γιὰ τὴν ἀνέγερση Δημαρχιακοῦ μεγάρου.

Ο ΝΟΜΑΡΧΗΣ ΗΜΑΘΙΑΣ

Ἔχοντας ὑπόψη :

1. Τὸ 2713/17.6.77 ἔγγραφο τοῦ Δήμου 'Αλεξανδρείας μὲ τὸ ὁποῖο ἀποστέλει στὴν ΔΤΥΝ. 'Ημαθίας τὴν 211/77 ἀπόφαση τοῦ Δημοτικοῦ Συμβουλίου Δήμου 'Αλεξανδρείας καὶ γνωστοποιεῖ ὅτι τηρήθηκε ἡ σχετικὴ διαδικασία βάσει τῆς 1/61 ἐγκυκλίου Δ/γῆς τοῦ ΥΔΕ.

2. Τὴν 10/5.7.77 θέμα 1ον γνωμοδότηση τοῦ Περ/κοῦ Συμβουλίου Δημ. Ἔργων Ν. 'Ημαθίας ὑπὲρ τῆς τροποποιήσεως τοῦ ΟΤ 67 τοῦ σχεδίου πόλεως 'Αλεξανδρείας καὶ τὸν χαρακτηρισμὸν τοῦ χώρου Α–Β–Γ–Δ–Ε–Ζ–Α ὅπως φαίνεται εἰς τὸ θεωρημένο διάγραμμα ἀπὸ τὸν Δ/ντὴ Τεχν. 'Υπηρεσιῶν Ν. 'Ημαθίας ὡς χῶρον γιὰ τὴν ἀνέγερση Δημαρχιακοῦ Μεγάρου.

Ἔχοντας ὑπόψη καί :

α) Τὶς διατάξεις τοῦ ἀπὸ 17.7.23 Ν.Δ/τος «περὶ σχεδίων πόλεων κλπ.».

β) Τὶς διατάξεις τοῦ Α.Ν. 314/68 «περὶ παροχῆς εἰς 'Υπουργὸν Βορ. 'Ελλάδος καὶ τοὺς Νομάρχας ἁρμοδιότητος ἐπὶ θεμάτων ἐγκρίσεως, ἐπεκτάσεως ἢ τροποποιήσεως σχεδίων πόλεων ἢ κωμῶν ὅπως τροποποιήθηκε καὶ συμπληρώθηκε μὲ τὸ Ν.Δ. 1018/71.


γ) Τὶς διατάξεις τοῦ Ν. 3200/55 «περὶ διοικητικῆς ἀποκεντρώσεως», ἀποφασίζουμε :

Τροποποιοῦμε τὸ ΟΤ 67 τοῦ σχεδίου πόλεως 'Αλεξανδρείας διὰ τοῦ χαρακτιρισμοῦ τοῦ χώρου Α–Β–Γ–Δ–Ε–Ζ–Α ὡς χῶρον γιὰ τὴν ἀνέγερση τοῦ Δημαρχιακοῦ Μεγάρου ὅπως φαίνεται στὸ τοπογραφ. διάγραμμα τὸ θεωρημένο ἀπὸ τὸν Διευθυντὴς Τ.Υ.Ν. 'Ημαθίας.

'Η παροῦσα νὰ δημοσιευθεῖ στὴν 'Εφημερίδα τῆς Κυβερνήσεως.

Βέροια, 11 Αὐγούστου 1977

'Ο Νομάρχης
ΓΡΗΓ. ΘΕΟΔΟΣΙΟΥ

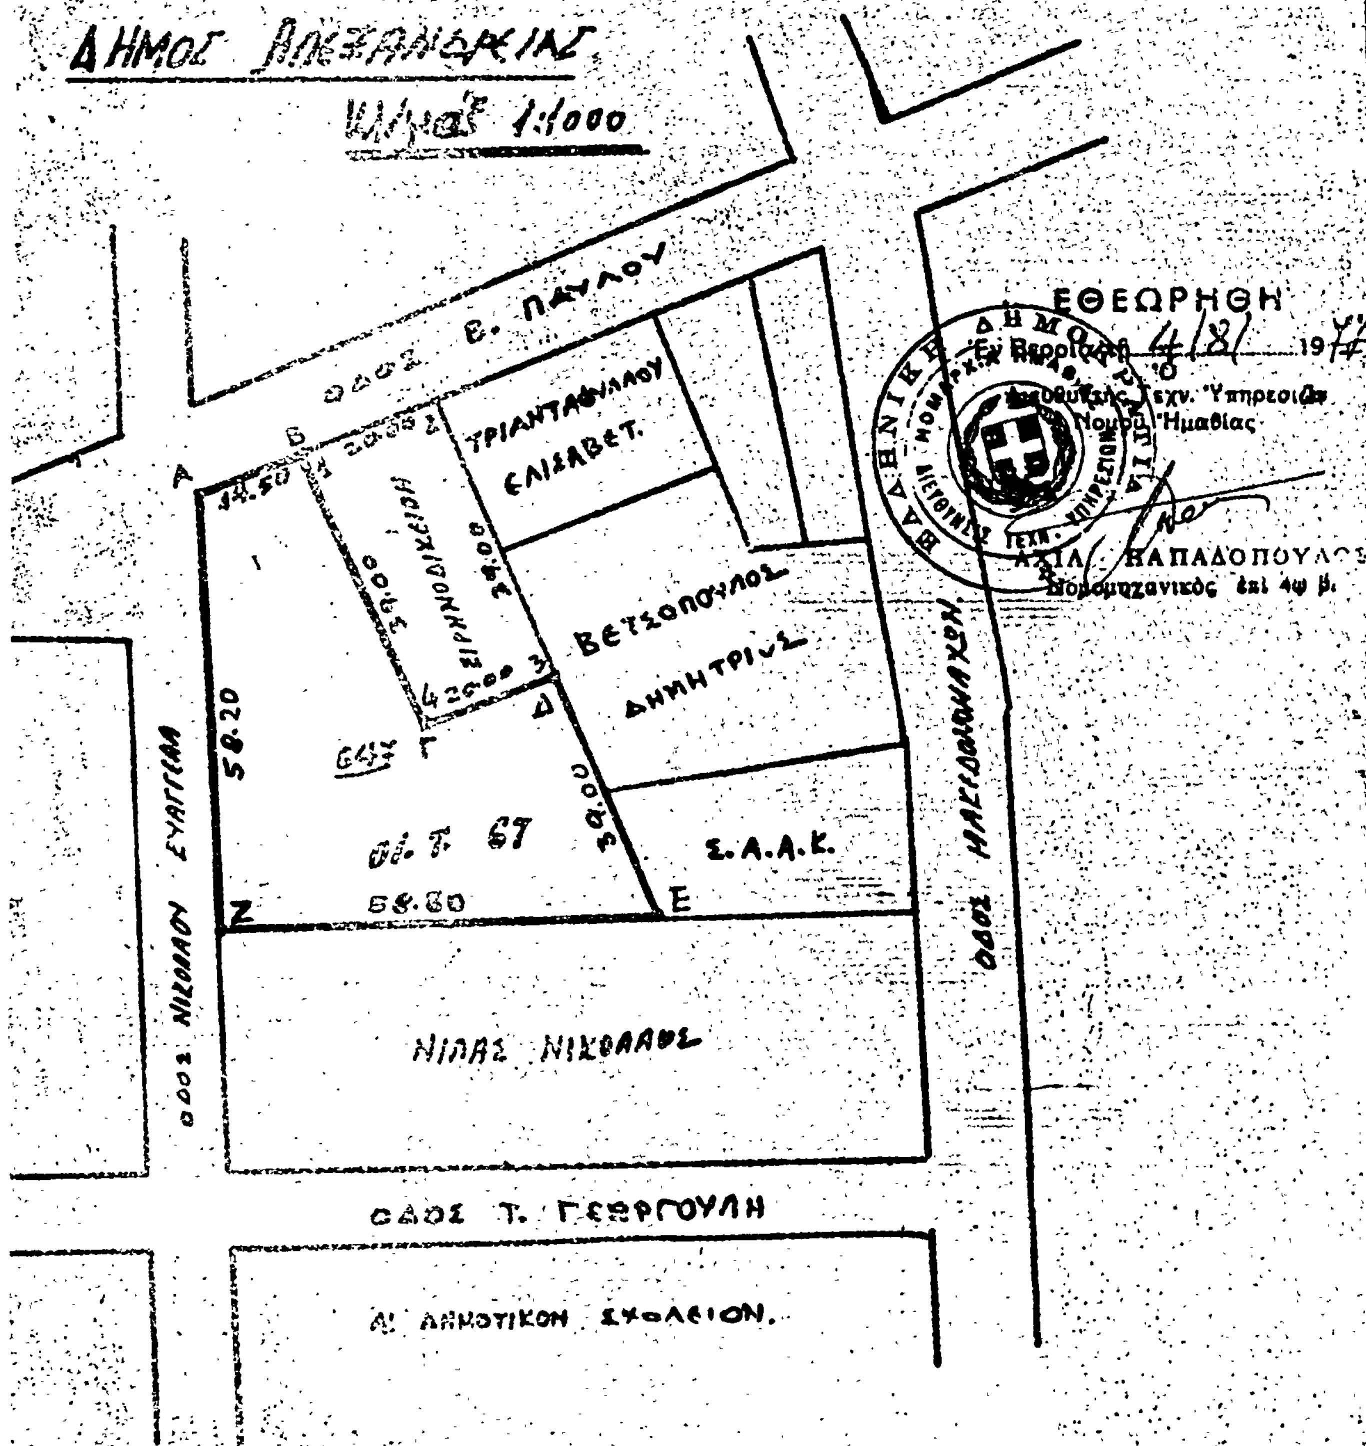

ΥΠΟΜΝΗΜΑ

(Α. Β. Γ. Δ. Ε. Ζ. Α) = Δήμος Ἀλεξανδρείας μ² 2.175

(1. 2. 3. 4. 1) = ΕΙΡΗΝΟΔΙΚΕΙΟΝ μ² 780

'Αριθ. Τ.Υ. 4868 (5)

Περί εγκρίσεως τροποποιήσεως καί επεκτάσεως τοῦ ρυμοτομικοῦ σχεδίου τοῦ οἰκισμοῦ 'Ωρωποῦ Πρεβέζης.

Ο ΝΟΜΑΡΧΗΣ ΠΡΕΒΕΖΗΣ

Ἔχοντας ὑπόψη :

1. Τάς διατάξεις τοῦ Νόμου «περί Διοικητικῆς 'Αποκεντρώσεως»

2. Τάς διατάξεις τοῦ Νόμου ἀριθ. 532/1970 «περί συμπληρώσεως τῶν διατάξεων περί διοικητικῆς ἀποκεντρώσεως»

3. Τάς διατάξεις τοῦ Β. Δ/τος ἀριθ. 712/1970.

4. Τήν ὑπ' ἀρίθ. 1/16/11/7.10.1970 κοινήν ἀπόφασιν τῶν 'Υπουργῶν Προεδρίας Κυβερνήσεως, 'Εσωτερικῶν καί Δημοσίων Ἔργων περί ὀργανώσεως τῶν Περ/κῶν 'Υπηρεσιῶν τοῦ 'Υπουργείου Δημοσίων Ἔργων.

5. Τήν ὑπ' ἀριθ. Α111814/13.11.1970 ἐγκ. Α311 'Υπουργείου Δημ. Ἔργων «περί ἐφαρμογῆς τῶν διατάξεων περί ἀποκεντρώσεως ἁρμοδιοτήτων».

6. Τό Ν.Δ. 17.7.1923 περί σχεδίων πόλεων κ.τ.λ.

7. Τόν Α.Ν. 314/6.3.1968 «περί παροχῆς εἰς τόν 'Υπουργόν Βορείου 'Ελλάδος καί τούς Νομάρχας ἁρμοδιότητος ἐπί θεμάτων ἐγκρίσεως ἤ τροποποιήσεως σχεδίων πόλεων καί κωμῶν (ΦΕΚ 47 Α/1968).

8. Τό 1018/71 Ν.Δ. (ΦΕΚ 220Α/1.11.71) περί παροχῆς εἰς τόν 'Υπουργόν Βορείου 'Ελλάδος καί τούς Νομάρχας ἁρμοδιότητος ἐπί θεμάτων ἐγκρίσεως ἤ τροποποιήσεως σχεδίων πόλεων καί κωμῶν.

9. Τήν ὑπ' ἀριθ. ΕΣ 15038/30.11.1975 ἀπόφαση τοῦ Νομάρχου Πρεβέζης «περί διαρθρώσεως Δ/νσεως Τεχν. 'Υπηρεσιῶν Ν. Πρεβέζης».

10. Τό τοπογραφικό διάγραμμα πού συντάχθηκε ἀπό τόν ἀρχιτέκτονα Γεώργιο Πολυμένη, καί ἐλέχθηκε καί θεωρήθηκε ἀπό τόν Προϊστάμενο ΤΕΕ καί ΠΕ Χρ. Ρῖζον, καί τόν Δ/ντή Τ.Υ.Ν. Πρεβέζης Δημ. Πῆχα.

11. Τήν σύμφωνο γνώμη τοῦ Περ/κοῦ Συμβουλίου Δημ. Ἔργων 'Ηπείρου τμήματος Νομοῦ Πρεβέζης διατυπωθεῖσα εἰς τό ὑπ' ἀριθ. 7ον/11.8.77 (θέμα 3ον) πρακτικόν αὐτοῦ, ἀποφασίζουμε :

Ἄρθρον 1.

1. 'Εγκρίνουμε τήν τροποποίηση καί ἐπέκταση τοῦ ρυμοτομικοῦ σχεδίου τοῦ νέου Οἰκισμοῦ 'Ωρωποῦ Πρεβέζης ὅπως αὐτό φαίνεται στό τοπογραφικό διάγραμμα πού συντάχθηκε ἀπό τόν ἀρχιτέκτονα Μηχανικό Γ. Πολυμένη καί ἐλέχθηκε καί θεωρήθηκε ἀπό τόν Πρ/νο ΤΕΕ καί ΠΕ Χρ. Ρῖζο καί τόν Δ/ντή Τ.Υ.Ν. Πρεβέζης Δημ. Πῆχα.

Ἄρθρον 2.

1. Τά ἐλάχιστα ὅρια ἐμβαδοῦ καί διαστάσεων τῶν οἰκοπέδων πού ἐγκρίνονται μέ τήν παροῦσα ἀπόφαση γιά τό σχέδιο αὐτό καθορίζονται ὡς ἑξῆς:

α) 'Ελάχιστον πρόσωπον δέκα τέσσερα μέτρα (14)

β) 'Ελάχιστον ἐμβαδόν τετρακόσια ἑξήκοντα τετρ. μέτρα (460)

γ) 'Ελάχιστον βάθος εἴκοσι ἕξ μέτρα (26)

Ἄρθρον 3.

Τό μέγιστον ποσοστό καλύψεώς τῶν οἰκοπέδων τοῦ ρυμοτομικοῦ σχεδίου πού ἐγκρίνεται μέ τήν παροῦσα ἀπόφαση ὁρίζεται σέ 60 %

Ἄρθρον 4.

Οἰκοδομικό σύστημα τῶν οἰκοπέδων τοῦ ρυμοτομικοῦ σχεδίου πού ἐγκρίνεται μέ τήν παροῦσα ἀπόφαση ὁρίζεται τό τῶν πτερύγων μέ ὑποχρεωτική τήν τήρηση τῆς οἰκοδομικῆς γραμμῆς ὅπως φαίνεται στό συνημμένο σχέδιο.

Ἄρθρον 5.

Στό ἐγκρινόμενο μέ τήν παροῦσα ἀπόφαση ρυμοτομικό σχέδιο ἐπιβάλλεται προκήπιο (πρασιά) πλάτους τεσσάρων (4) μέτρων ἐπί τῶν δύο ὄψεων τῶν οἰκοπέδων ὅπως αὐτό φαίνεται στό συνημμένο ρυμοτομικό σχέδιο.

Ἄρθρον 6.

'Ο μέγιστος ἐπιτρεπόμενος ὑπέρ τό ἔδαφος ἀριθμός ὀρόφων τῶν οἰκοδομῶν τοῦ ρυμοτομικοῦ σχεδίου πού ἐγκρίνεται μέ τήν παροῦσα ἀπόφαση ὁρίζεται σέ δύο (2) καί τό μέγιστο ὕψος αὐτῶν ἑπτάμισυ (7,5) μέτρα.

Ἄρθρον 7.

Σάν μέγιστο συντελεστή δομήσεως ὁρίζουμε τό (1,20)

'Η παροῦσα ἀπόφαση μαζί μετά τά συνοδεύοντα αὐτήν τοπογραφικά διαγράμματα νά δημοσιευθεῖ στήν 'Εφημερίδα τῆς Κυβερνήσεως.


Πρέβεζα, 30 Αὐγούστου 1977


'Ο Νομαρχῶν Διευθυντής

Π. ΝΙΚΟΛΟΠΟΥΛΟΣ

ΝΟΜΑΡΧΙΑ ΠΡΕΒΕΖΗΣ
Δ/ΝΣΙΣ ΤΕΧΝΙΚΩΝ ΥΠΗΡΕΣΙΩΝ
ΚΤΗΜΑΤΟΛΟΓΙΟΝ
ΚΟΙΝΟΤΗΤΟΣ ΝΕΟΧΩΡΙΟΥ ΠΡΕΒΕΖΗΣ
ΚΛ. 1:1000

ΟΙΚΙΣΤΙΚΗ ΜΟΝΑΣ ΕΙΣ ΩΡΩΠΟΝ ΠΡΕΒΕΖΗΣ
ΤΕΛΙΚΑ ΣΧΕΔΙΑ
ΣΧΕΔΙΟΝ ΓΕΝΙΚΗΣ ΔΙΑΤΑΞ. ΟΙΚΟΠΕΔΩΝ
Σ. ΔΕΜΟΠΟΥΛΟΥ
Ε. ΣΤΑΘΑΚΗΣ
ΟΡΟΙ ΔΟΜΗΣΕΩΣ
Ελάχιστον πρόσωπον 14 μ.
— » — βάθος 26 μ.
— » — εμβαδόν 460 μ²
αριθμός ορόφων 2
μέγιστον ύψος 7.5 μ.
ποσοστόν καλύψεως 60%
συντελεστής δομήσεως 1.2
ΟΙΚΟΔΟΜΙΚΟΝ ΣΥΣΤΗΜΑ
ορίζεται το των πτερύγων με υποχρεωτικήν
τήρησιν των οικοδομικών γραμμών
ως εν σχεδίοις
πλάτος πρασιάς
Βορράς
1
2
3
4
5
6
9
10
11
12
13
14
15
21
Κ.Χ.
Κ.Χ.Π.

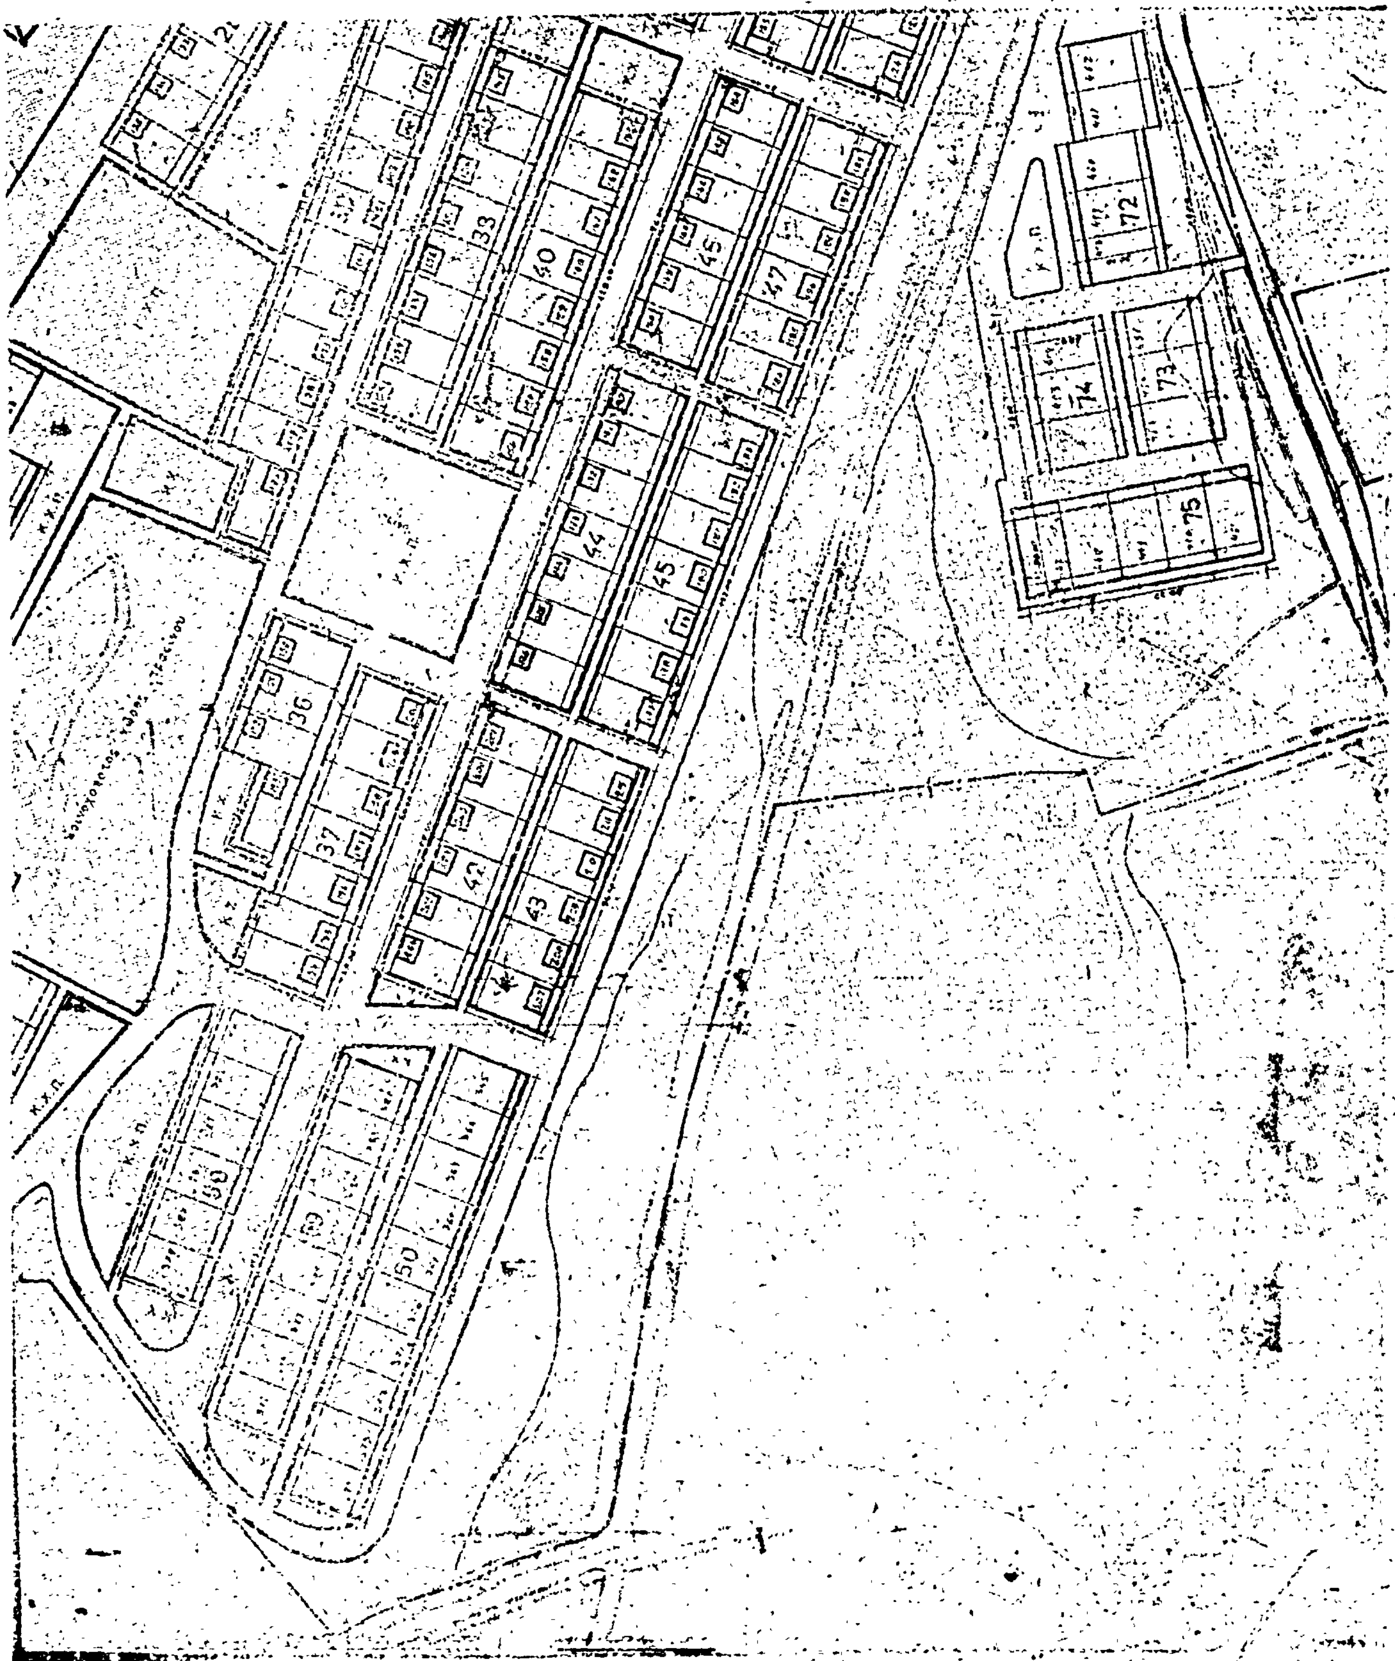
33
40
45
47
44
45
36
37
42
43
72
74
73
75
50

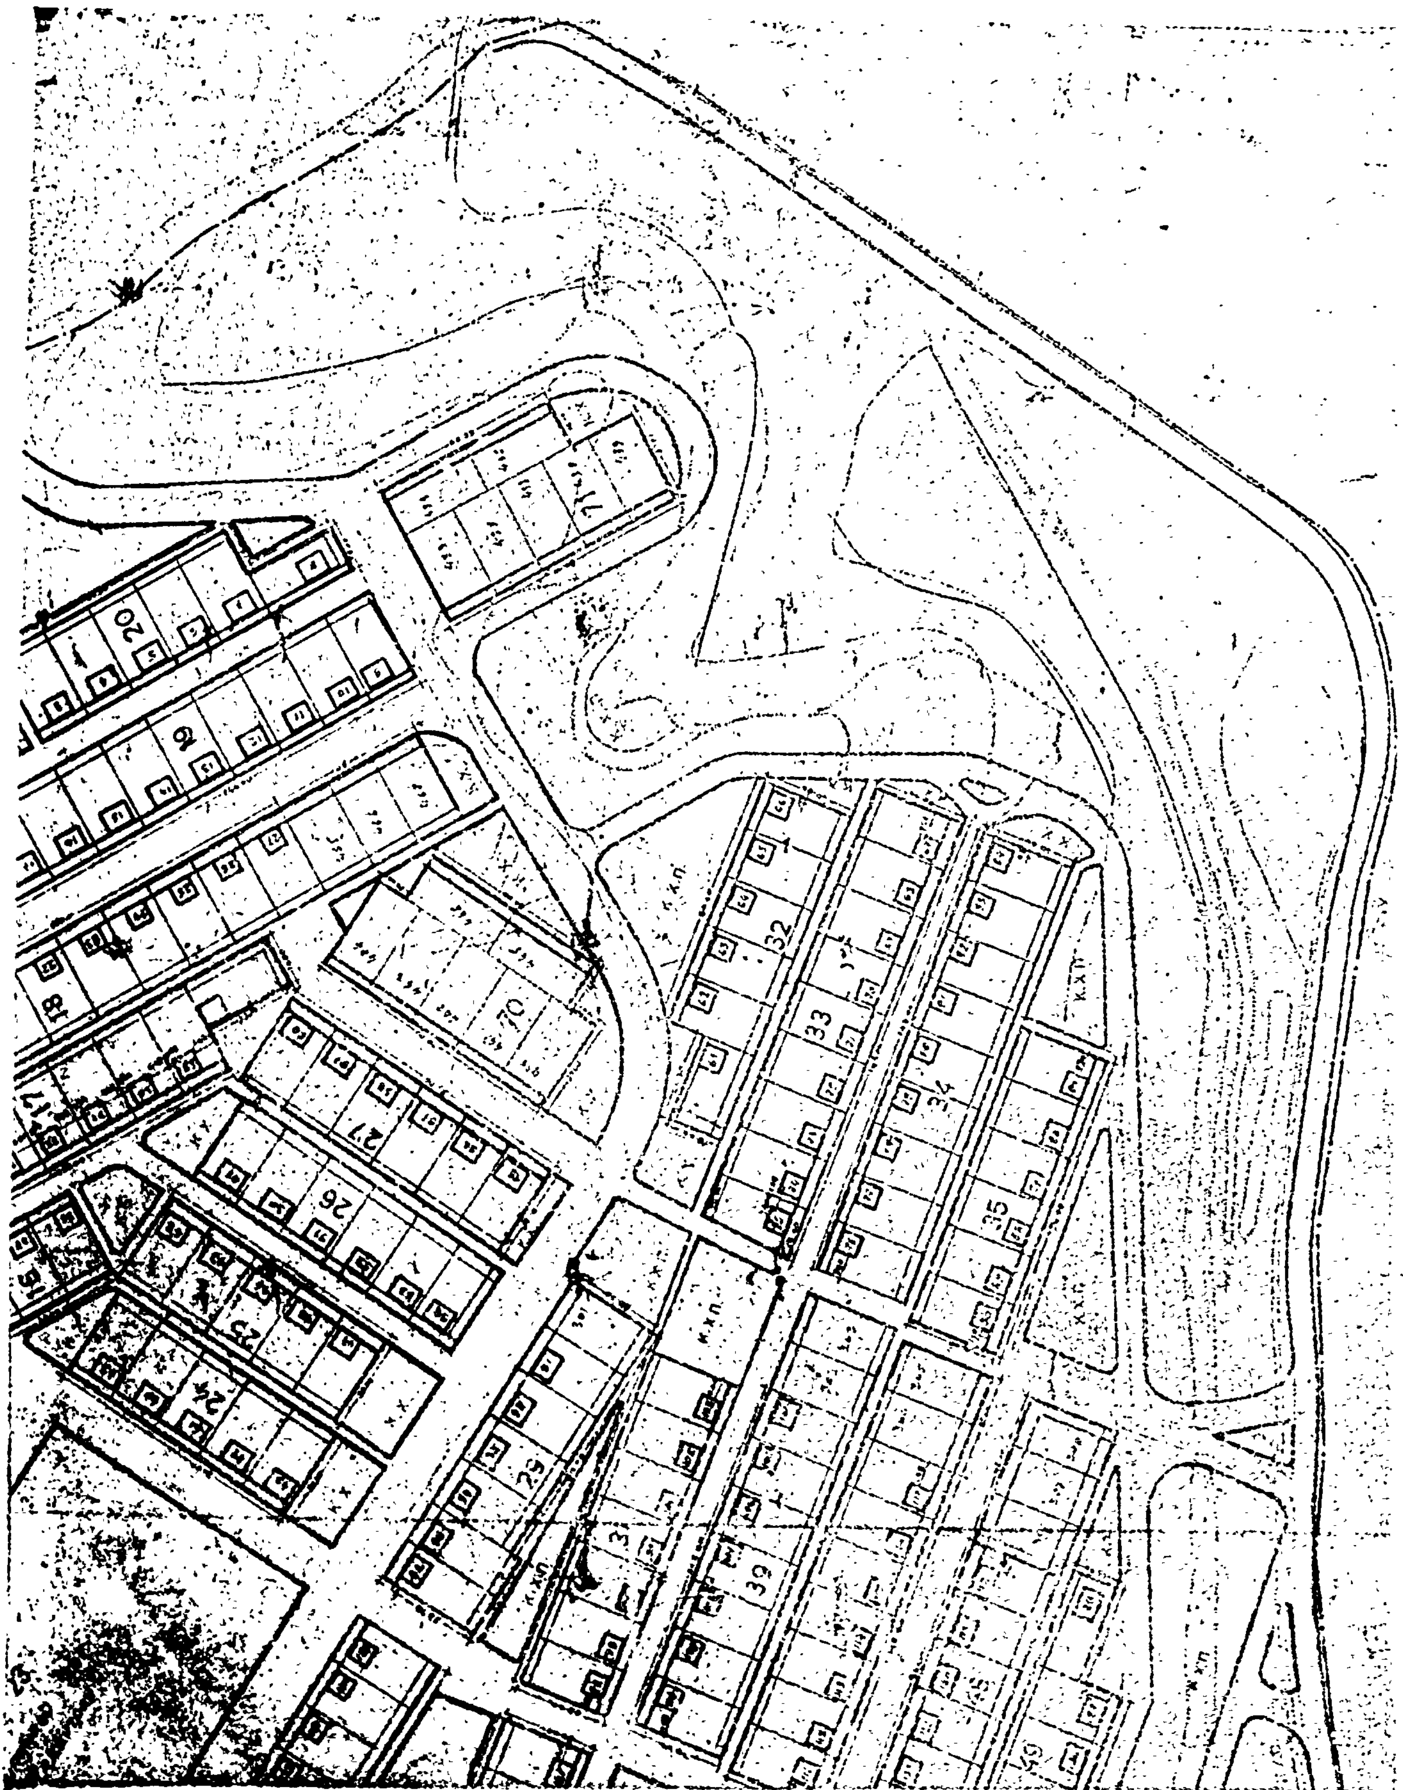

ΑΝΑΚΟΙΝΩΣΕΙΣ

(6)

Περὶ εἰδοποιήσεως τῆς γενομένης παρακαταθέσεως ἀποζημιώσεως λόγῳ ρυμοτομίας καὶ προσκυρώσεως τμημάτων οἰκοπέδων ἐν Θεσσαλονίκη.

Οἱ 1) Δημήτριος Γεωργίου Γαρύφαλλος, καὶ 2) Χαρίκλεια σύζυγος Δημητρίου Γαρύφαλλου κάτοικοι Θεσσαλονίκης, ἐπισπεύδοντες τὴν συντέλεσιν τῆς γενομένης προσκυρώσεως εἰς τὸ γειτονικὸν συνιδιόκτητον οἰκόπεδον των, ἐπὶ τῆς, ἄλλοτε Παρόδου Στρωμνίτσης, καὶ ἤδη Σόλωνος ἀριθμ. 45 καὶ καταβολὴν τῶν βαρυνουσῶν ταύτην ἐκ ρυμοτομιῶν ὑποχρεώσεων κειμένου ἐντὸς τῆς πόλεως Θεσσαλονίκης, δυνάμει τῆς ὑπ' ἀριθμὸν 2736/1969 Πράξεως Τακτοποιήσεως τοῦ Πολεοδομικοῦ Γραφείου Θεσσαλονίκης, ἐγκριθείσης διὰ τῆς ὑπ'. ἀριθμὸν 68117/69 ἀποφάσεως τῆς Νομαρχίας Θεσσαλονίκης, τῶν κάτωθι τμημάτων γειτονικῶν ἰδιοκτησιῶν ἤτοι 1) τμήματος ἐπιφανείας 2,40 Μ2 ὑπὸ στοιχεῖα 1, 2, 8, 1, 2) τμήματος ἐπιφανείας 60 Μ2, ὑπὸ στοιχεῖα 2, 4, 7, 8, 2 3) τμήματος ἐπιφανείας 10 Μ2 ὑπὸ τὰ στοιχεῖα 6, 7, 9, 10, 6 καὶ 4) τμήματος ἐπιφανείας 39 Μ2 ὑπὸ τὰ στοιχεῖα 5, 6, 10, 11, 5 φερομένων ἐν τῇ ἀνωτέρω πράξει τακτοποιήσεως ὡς ἰδιοκτησία τῶν 'Αθανασίου Δεληθοδωρῆ (ἀρ. ἰδ. 13), Δήμου Θεσσαλονίκης, Στεργίου Παπαγιάννη (ἀρ. ἰδιοκ. 10), καὶ τοῦ 'Ελληνικοῦ Δημοσίου ἀντιστοίχως ἄτινα προσκυροῦνται εἰς τὴν ἰδιοκτησίαν των καὶ διὰ τὰ ρυμοτομούμενα τμήματα ἤτοι 1) 1, 8, 83, 82, 1 ἐμ. 1,80 Μ2 καὶ διὰ τὸ ἥμισυ αὐτοῦ, ἤτοι διὰ 0,90 Μ2, καὶ 2) 7. 9. 87'. 7 ἐμβαδοῦ 8 Μ2, καὶ τὸ ἥμισυ αὐτοῦ ἤτοι δια 4 Μ2 φερομένων ἐν τῇ αὐτῇ ὡς ἄνω πράξει ἐπ' ὀνόματι τοῦ 'Αθανασίου Δεληθοδωρῆ (ἀρ. ἰδ. 13) καὶ Στεργίου Παπαγιάννη (ἀρ. ἰδ. 10) ἀντιστοίχως εἰδοποιοῦν διὰ τῆς παρούσης πάντα ἐνδιαφερόμενον ἢ δικαιοῦχον ὅτι παρακατέθεσαν εἰς τὸ Ταμεῖον Παρακαταθηκῶν καὶ Δανείων (Γραφεῖον Θεσσαλονίκης) τὴν προκύπτουσαν βάσει τῆς καθορισθείσης διὰ τῆς ὑπ' ἀριθμὸν 1597/1977 ἀποφάσεως τοῦ Μονομελοῦς Πρωτοδικείου Θεσσαλονίκης, προσωρινῆς τιμῆς μονάδος, ἀποζημίωσιν ἐκ δραχμῶν 3.500 κατὰ Μ2 ἤτοι παρακατέθεσαν συνολικῶς τὸ ποσὸν τῶν δραχμῶν 407.050, ὑπὲρ τῶν ἀνωτέρω ἀναφερομένων ἢ παντὸς ἑτέρου ἀναγνωρισθησομένου δικαιούχου, ἐκδοθέντος πρὸς τοῦτο τοῦ ὑπ' ἀριθμ. 229015/16.9.1977 Γραμματίου Συστάσεως Παρακαταθήκης, τοῦ ἐν Θεσσαλονίκῃ 'Υποκαταστήματος τοῦ Ταμείου Παρακαταθηκῶν καὶ Δανείων, ὅπερ οἱ ἐπισπεύδοντες κατέθεσαν εἰς τὸν Συμβολαιογράφον Θεσσαλονίκης Τριαντάφυλλον Τσαγανὰ ἢ Τακαντζὰ συνταγείσης περὶ τούτου τῆς ὑπ' ἀριθμὸν 6864/1977 πράξεώς του.

'Εν Θεσσαλονίκῃ τῇ 18 Σεπτεμβρίου 1977

'Ο Πληρεξούσιος Δικηγόρος
ΜΕΝΕΛΑΟΣ ΕΜΜ. ΑΡΣΕΝΗΣ

('Αριθ. τριπλ. Ταμ. Γεν. 'Εσ. Θεσ/νίκης 38313/77, Τ.Λ. 8.10.77).

Η ΥΠΗΡΕΣΙΑ ΤΟΥ ΕΘΝΙΚΟΥ ΤΥΠΟΓΡΑΦΕΙΟΥ

ΓΝΩΣΤΟΠΟΙΕΙ ΟΤΙ:

Ἡ ἐτησία συνδρομὴ τῆς Ἐφημερίδος τῆς Κυβερνήσεως, ἡ τιμὴ τῶν τμηματικῶς πωλουμένων φύλλων αὐτῆς καὶ τὰ τέλη δημοσιεύσεως ἐν τῇ Ἐφημερίδι τῆς Κυβερνήσεως, καθωρίσθησαν ἀπὸ 1ης Ἰανουαρίου 1974 ὡς κάτωθι:

Α'. ΕΤΗΣΙΑΙ ΣΥΝΔΡΟΜΑΙ

1. Διὰ τὸ Τεῦχος Α'	Δραχ.	600
2. » » » Β'	»	700
3. » » » Γ'	»	500
4. » » » Δ'	»	1.000
5. » » » Νομικῶν Προσώπων Δ. Δ.	»	500
6. » » » Παράρτημα	»	300
7. » » » Ἀνωνύμων Ἑταιρειῶν κ.λ.π.	»	3.000
8. » » Δελτίον Ἐμπορικῆς καὶ Βιομηχανικῆς Ἰδιοκτησίας	»	200
9. Δι' ἅπαντα τὰ τεύχη, καὶ τὸ Δελτίον Ἐμπ. καὶ Βιομ. Ἰδιοκτησίας	»	6.000

Οἱ Δῆμοι καὶ αἱ Κοινότητες τοῦ Κράτους καταβάλλουσι τὸ ἥμισυ τῶν ἀνωτέρω συνδρομῶν.

Ὑπὲρ τοῦ Ταμείου Ἀλληλοβοηθείας Προσωπικοῦ τοῦ Ἐθνικοῦ Τυπογραφείου (ΤΑΠΕΤ) ἀναλογοῦν τὰ ἑξῆς ποσά:

1. Διὰ τὸ Τεῦχος Α'	Δραχ.	30
2. » » » Β'	»	35
3. » » » Γ'	»	25
4. » » » Δ'	»	50
5. » » » Νομικῶν Προσώπων Δημοσίου Δικαίου	»	25
6. » » » Παράρτημα	»	15
7. » » » Ἀνωνύμων Ἑταιρειῶν κ.λ.π.	»	150
8. » » Δελτίον Ἐμπ. καὶ Βιομ. Ἰδιοκτησίας	»	10
9. Δι' ἅπαντα τὰ τεύχη	»	300

Β'. ΤΙΜΗ ΦΥΛΛΩΝ

Ἕκαστον φύλλον, μέχρις 8 σελίδων, τιμᾶται δραχ. 3, ἀπὸ 9 ἕως 40 σελ. δραχ. 8, ἀπὸ 41 ἕως 80 σελ. δραχ. 15, ἀπὸ 81 σελ. καὶ ἄνω ἡ τιμὴ πωλήσεως ἑκάστου φύλλου προσαυξάνεται κατὰ δραχ.15 ἀνὰ 80 σελίδας.

Γ'. ΤΕΛΗ ΔΗΜΟΣΙΕΥΣΕΩΝ

I Εἰς τὸ τεῦχος Ἀνωνύμων Ἑταιρειῶν καὶ Ἑταιρειῶν Περιωρισμένης Εὐθύνης:

Α'. Δημοσιεύματα Ἀνωνύμων Ἑταιρειῶν

1. Τῶν δικαστικῶν πράξεων	Δραχ.	400
2. Τῶν καταστατικῶν Ἀνωνύμων Ἑταιρειῶν	»	10.000
3. Τῶν τροποποιήσεων τῶν καταστατικῶν τῶν Ἀνωνύμων Ἑταιρειῶν	»	2.000
4. Τῶν ἀνακοινώσεων καὶ προσκλήσεων εἰς γενικὰς συνελεύσεις, τῶν κατὰ τὸ ἄρθρον 32 τοῦ Ν. 3221/24 γνωστοποιήσεων, τῶν ἀνακοινώσεων τῶν προβλεπομένων ὑπὸ τοῦ ἄρθρου 59 παρ. 3 τοῦ Ν.Δ. 400/70 περὶ Ἀλλοδαπῶν Ἀσφαλιστικῶν Ἑταιρειῶν, ὡς καὶ τῶν ἀποφάσεων τοῦ Διοικητικοῦ Συμβουλίου τοῦ ΕΛΤΑ τῶν ἀφορωσῶν εἰς προσωρινὰς διατάξεις	»	1.000
5. Τῶν ἀνακοινώσεων τῶν ὑπὸ διάλυσιν Ἀνωνύμων Ἑταιρειῶν, κατὰ τὸ Β.Δ.20/5/1939	»	200
6. Τῶν Ἰσολογισμῶν τῶν Ἀνων. Ἑταιρειῶν	»	4.000
7. Τῶν συνοπτικῶν μηνιαίων καταστάσεων τῶν Τραπεζικῶν Ἑταιρειῶν	»	1.000
8. Τῶν ἀποφάσεων περὶ ἐγκρίσεως τιμολογίων τῶν Ἀσφαλιστικῶν Ἑταιρειῶν	»	600
9. Τῶν ὑπουργικῶν ἀποφάσεων περὶ παροχῆς ἀδείας ἐπεκτάσεως τῶν ἐργασιῶν Ἀσφαλιστικῶν Ἑταιρειῶν, τῶν ἐκθέσεων περιουσιακῶν στοιχείων Ἀνων. Ἑταιρειῶν ἐν γένει, ὡς καὶ τῶν ἀποφάσεων τοῦ Δ.Σ τοῦ ΕΛΤΑ δι' ὧν ἐγκρίνονται καὶ δημοσιεύονται οἱ κανονισμοὶ αὐτοῦ	»	4.000
10. Τῶν ἀποφάσεων περὶ παροχῆς πληρεξουσιότητος πρὸς ἀντιπροσώπευσιν ἐν Ἑλλάδι ἀλλοδαπῶν Ἑταιρειῶν, ὡς καὶ τῶν ἀποφάσεων περὶ μεταβιβάσεως τοῦ χαρτοφυλακίου Ἀσφαλιστικῶν Ἑταιρειῶν κατὰ τὸ ἄρθρον 59 παρ. 1 τοῦ Ν.Δ. 400/70	»	2.000
11. Τῶν ἀποφάσεων περὶ συγχωνεύσεως Ἀνωνύμων Ἑταιρειῶν	»	10.000
12. Τῶν ἀποφάσεων τῆς Ἐπιτροπῆς τοῦ Χρηματιστηρίου περὶ εἰσαγωγῆς χρεωγράφων εἰς τὸ Χρηματιστήριον πρὸς διαπραγμάτευσιν, συμφώνως πρὸς τὰς διατάξεις τοῦ ἄρθρου 2 παρ. 3 Α.Ν. 148/67	»	1.000
13. Τῶν ἀποφάσεων τῆς Ἐπιτροπῆς κεφαλαιαγορᾶς περὶ διαγραφῆς χρεωγράφων ἐκ τοῦ Χρηματιστηρίου, συμφώνως πρὸς τὰς διατάξεις τοῦ ἄρθρου 2 παρ. 4 Α.Ν.148/1967	»	1.000

Β'. Δημοσιεύματα Ἑταιρ. Περιωρισμένης Εὐθύνης

1. Τῶν καταστατικῶν	Δραχ.	1.000
2. Τῶν τροποποιήσεων τῶν καταστατικῶν	»	400
3. Τῶν ἀνακοινώσεων καὶ προσκλήσεων	»	200
4. Τῶν ἰσολογισμῶν	»	1.000
5. Τῶν ἐκθέσεων ἐκτιμήσεως περιουσιακῶν στοιχείων	»	1.000

Γ'. Δημοσιεύματα Ἀλληλασφαλιστικῶν Συνεταιρισμῶν - Ἀλληλασφαλιστικῶν Ταμείων καὶ Φιλανθρωπικῶν Σωματείων

1. Τῶν ὑπουργικῶν ἀποφάσεων περὶ χορηγήσεως ἀδείας λειτουργίας Ἀλληλασφαλιστικῶν Συνεταιρισμῶν - Ἀλληλασφαλιστικῶν Ταμείων	»	1.000
2. Τῶν Ἰσολογισμῶν τῶν ὡς ἄνω Συνεταιρισμῶν, Ταμείων καὶ Σωματείων	»	1.000
II Εἰς τὸ τεῦχος Τέταρτον, τῶν δικαστικῶν πράξεων, προσκλήσεων καὶ λοιπῶν δημοσιεύσεων	»	400

Τὸ ὑπὲρ τοῦ Ταμείου Ἀλληλοβοηθείας Προσωπικοῦ Ἐθνικοῦ Τυπογραφείου (ΤΑΠΕΤ) καταβληθὲν ποσοστὸν ἐπὶ τῶν τελῶν δημοσιεύσεων ἐν τῷ τεύχει Ἀνωνύμων Ἑταιρειῶν καὶ Ἑταιρειῶν Περιωρισμένης Εὐθύνης ἐν γένει ὡρίσθη εἰς 5%.

Δ'. ΚΑΤΑΒΟΛΗ ΣΥΝΔΡΟΜΩΝ – ΤΕΛΩΝ ΔΗΜΟΣΙΕΥΜΑΤΩΝ ΚΑΙ ΠΟΣΟΣΤΩΝ Τ.Α.Π.Ε.Τ.

1. Αἱ συνδρομαὶ τοῦ ἐσωτερικοῦ καὶ τὰ τέλη δημοσιεύσεων προκαταβάλλονται εἰς τὰ Δημόσια Ταμεῖα ἔναντι ἀποδεικτικοῦ εἰσπράξεως, ὅπερ, μερίμνῃ τοῦ ἐνδιαφερομένου, ἀποστέλλεται εἰς τὴν Ὑπηρεσίαν τοῦ Ἐθνικοῦ Τυπογραφείου.

2. Αἱ συνδρομαὶ τοῦ ἐξωτερικοῦ δύνανται ν' ἀποστέλλωνται καὶ εἰς ἀνάλογον συνάλλαγμα δι' ἐπιταγῆς ἐπ' ὀνόματι τοῦ Διευθυντοῦ Διοικητικῶν καὶ Οἰκονομικῶν Ὑποθέσεων τοῦ Ἐθνικοῦ Τυπογραφείου.

3. Ἡ καταβολὴ τοῦ ὑπὲρ τοῦ Τ.Α.Π.Ε.Τ. ποσοστοῦ ἐπὶ τῶν ἀνωτέρω συνδρομῶν καὶ τελῶν δημοσιεύσεων ἐνεργεῖται ἐν Ἀθήναις μὲν εἰς τὸ Ταμεῖον τοῦ ΤΑΠΕΤ (Κατάστημα Ἐθνικοῦ Τυπογραφείου), ἐν ταῖς λοιπαῖς δὲ πόλεσι τοῦ Κράτους εἰς τὰ Δημόσια Ταμεῖα, ὅπερ ἀποδίδεται εἰς τὸ ΤΑΠΕΤ, συμφώνως πρὸς τὰ ὁριζόμενα διὰ τῶν ὑπ' ἀριθ. 192378/3639 τοῦ ἔτους 1947 (RONEO 185) καὶ 178048/5321/31.7.65 (RONEO 139) ἐγκυκλίων διαταγῶν τοῦ Γενικοῦ Λογιστηρίου τοῦ Κράτους. Ἐπὶ συνδρομῶν ἐξωτερικοῦ ἀποστελλομένων δι' ἐπιταγῶν, συναποστέλλεται διὰ τῶν ἐπιταγῶν καὶ τὸ ὑπὲρ τοῦ ΤΑΠΕΤ ποσοστόν.

Ὁ Γενικὸς Διευθυντὴς
ΣΕΡΑΦΕΙΜ ΤΡΙΑΝΤΑΦΥΛΛΟΥ

ΕΚ ΤΟΥ ΕΘΝΙΚΟΥ ΤΥΠΟΓΡΑΦΕΙΟΥ